

**Profili stradali: stato attuale (sopra) e prescrizioni progettuali (sotto) (scala 1:200)**



**COMUNE DI ASSEMINI**  
Città Metropolitana di Cagliari

**SERVIZIO PIANIFICAZIONE TERRITORIALE**

il **PIANO PARTICOLAREGGIATO**  
del **Centro Storico di ASSEMINI**

**C1\_Isolato 010: proposte di progetto**

Sindaco  
**Ing. Mario Puddu**


Assessore alle Politiche per il  
Territorio e la Sostenibilità Ambientale  
**Ing. Gianluca Mandas**

Responsabile del Servizio  
Pianificazione Territoriale  
**Geom. Barletta Carlo**

Progettista  
**Ing. Alessia Meloni**

Gruppo di lavoro  
**Ing. Barbara Pau - Nordai s.r.l. - Roberto Casu - Arch. Mattia Barranca**

Febbraio 2018

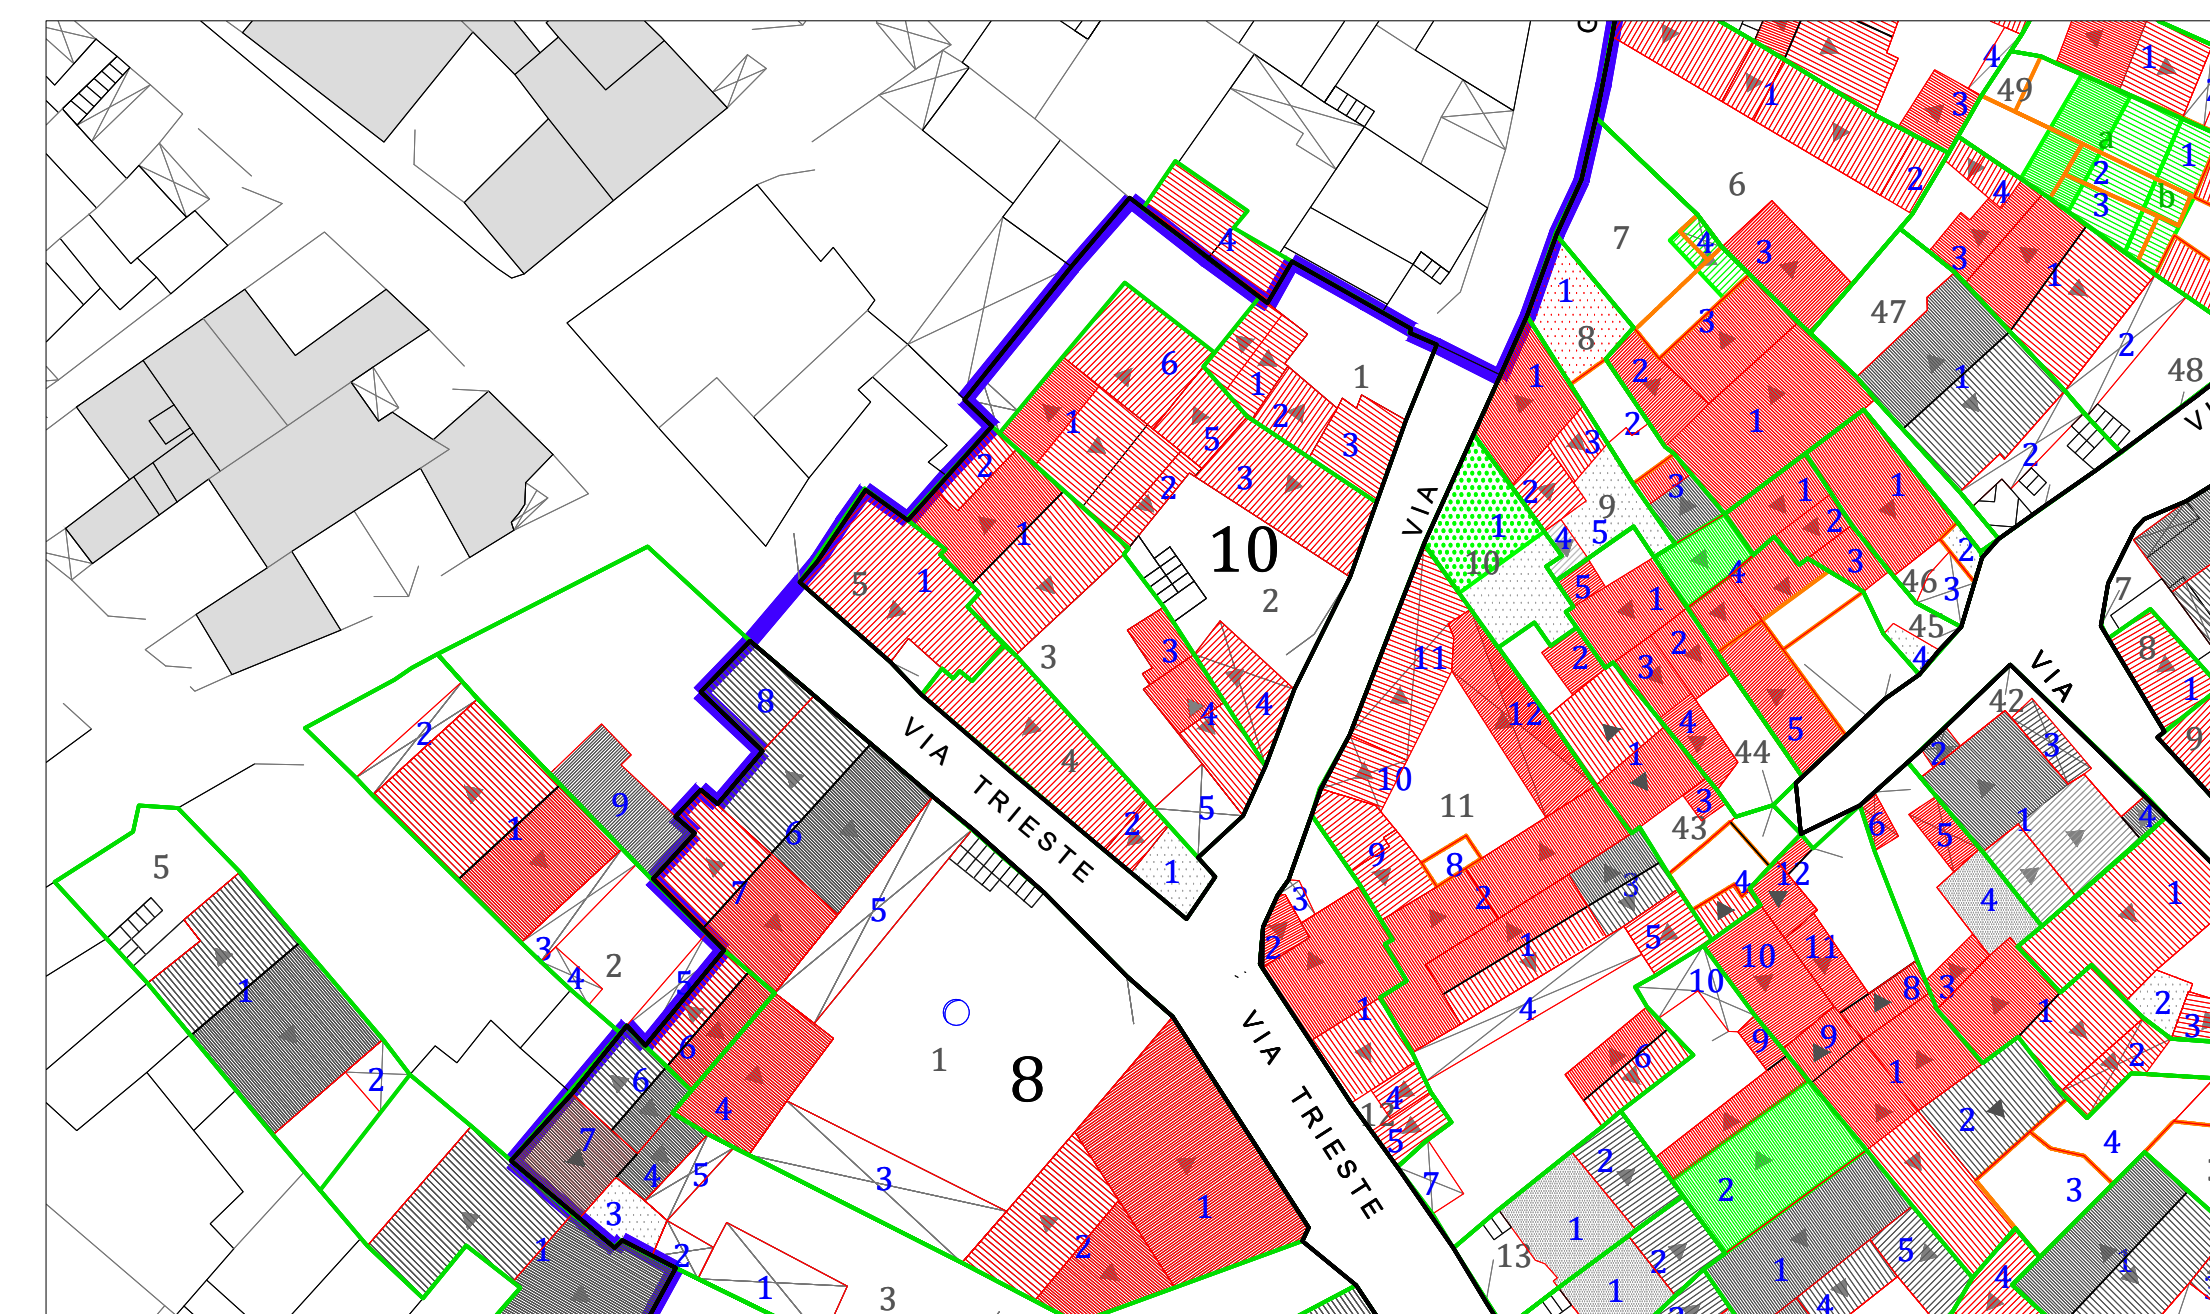

**Stralci della planimetria di progetto (scala 1:500)**

**LEGENDA**

- Perimetro centro storico-centro matrice
- Isolato
- Unita' Edilizia
- Corpo di fabbrica
- Nuova edificazione
- Rifacimento del manto di copertura come da N.T.A.
- Demolizione parziale o totale (come da scheda)

